


Скоба за капаци

Капок

Фолио Врамас Universal или Universal Eco

Контрлетва 50/50

Вентилираща керемида

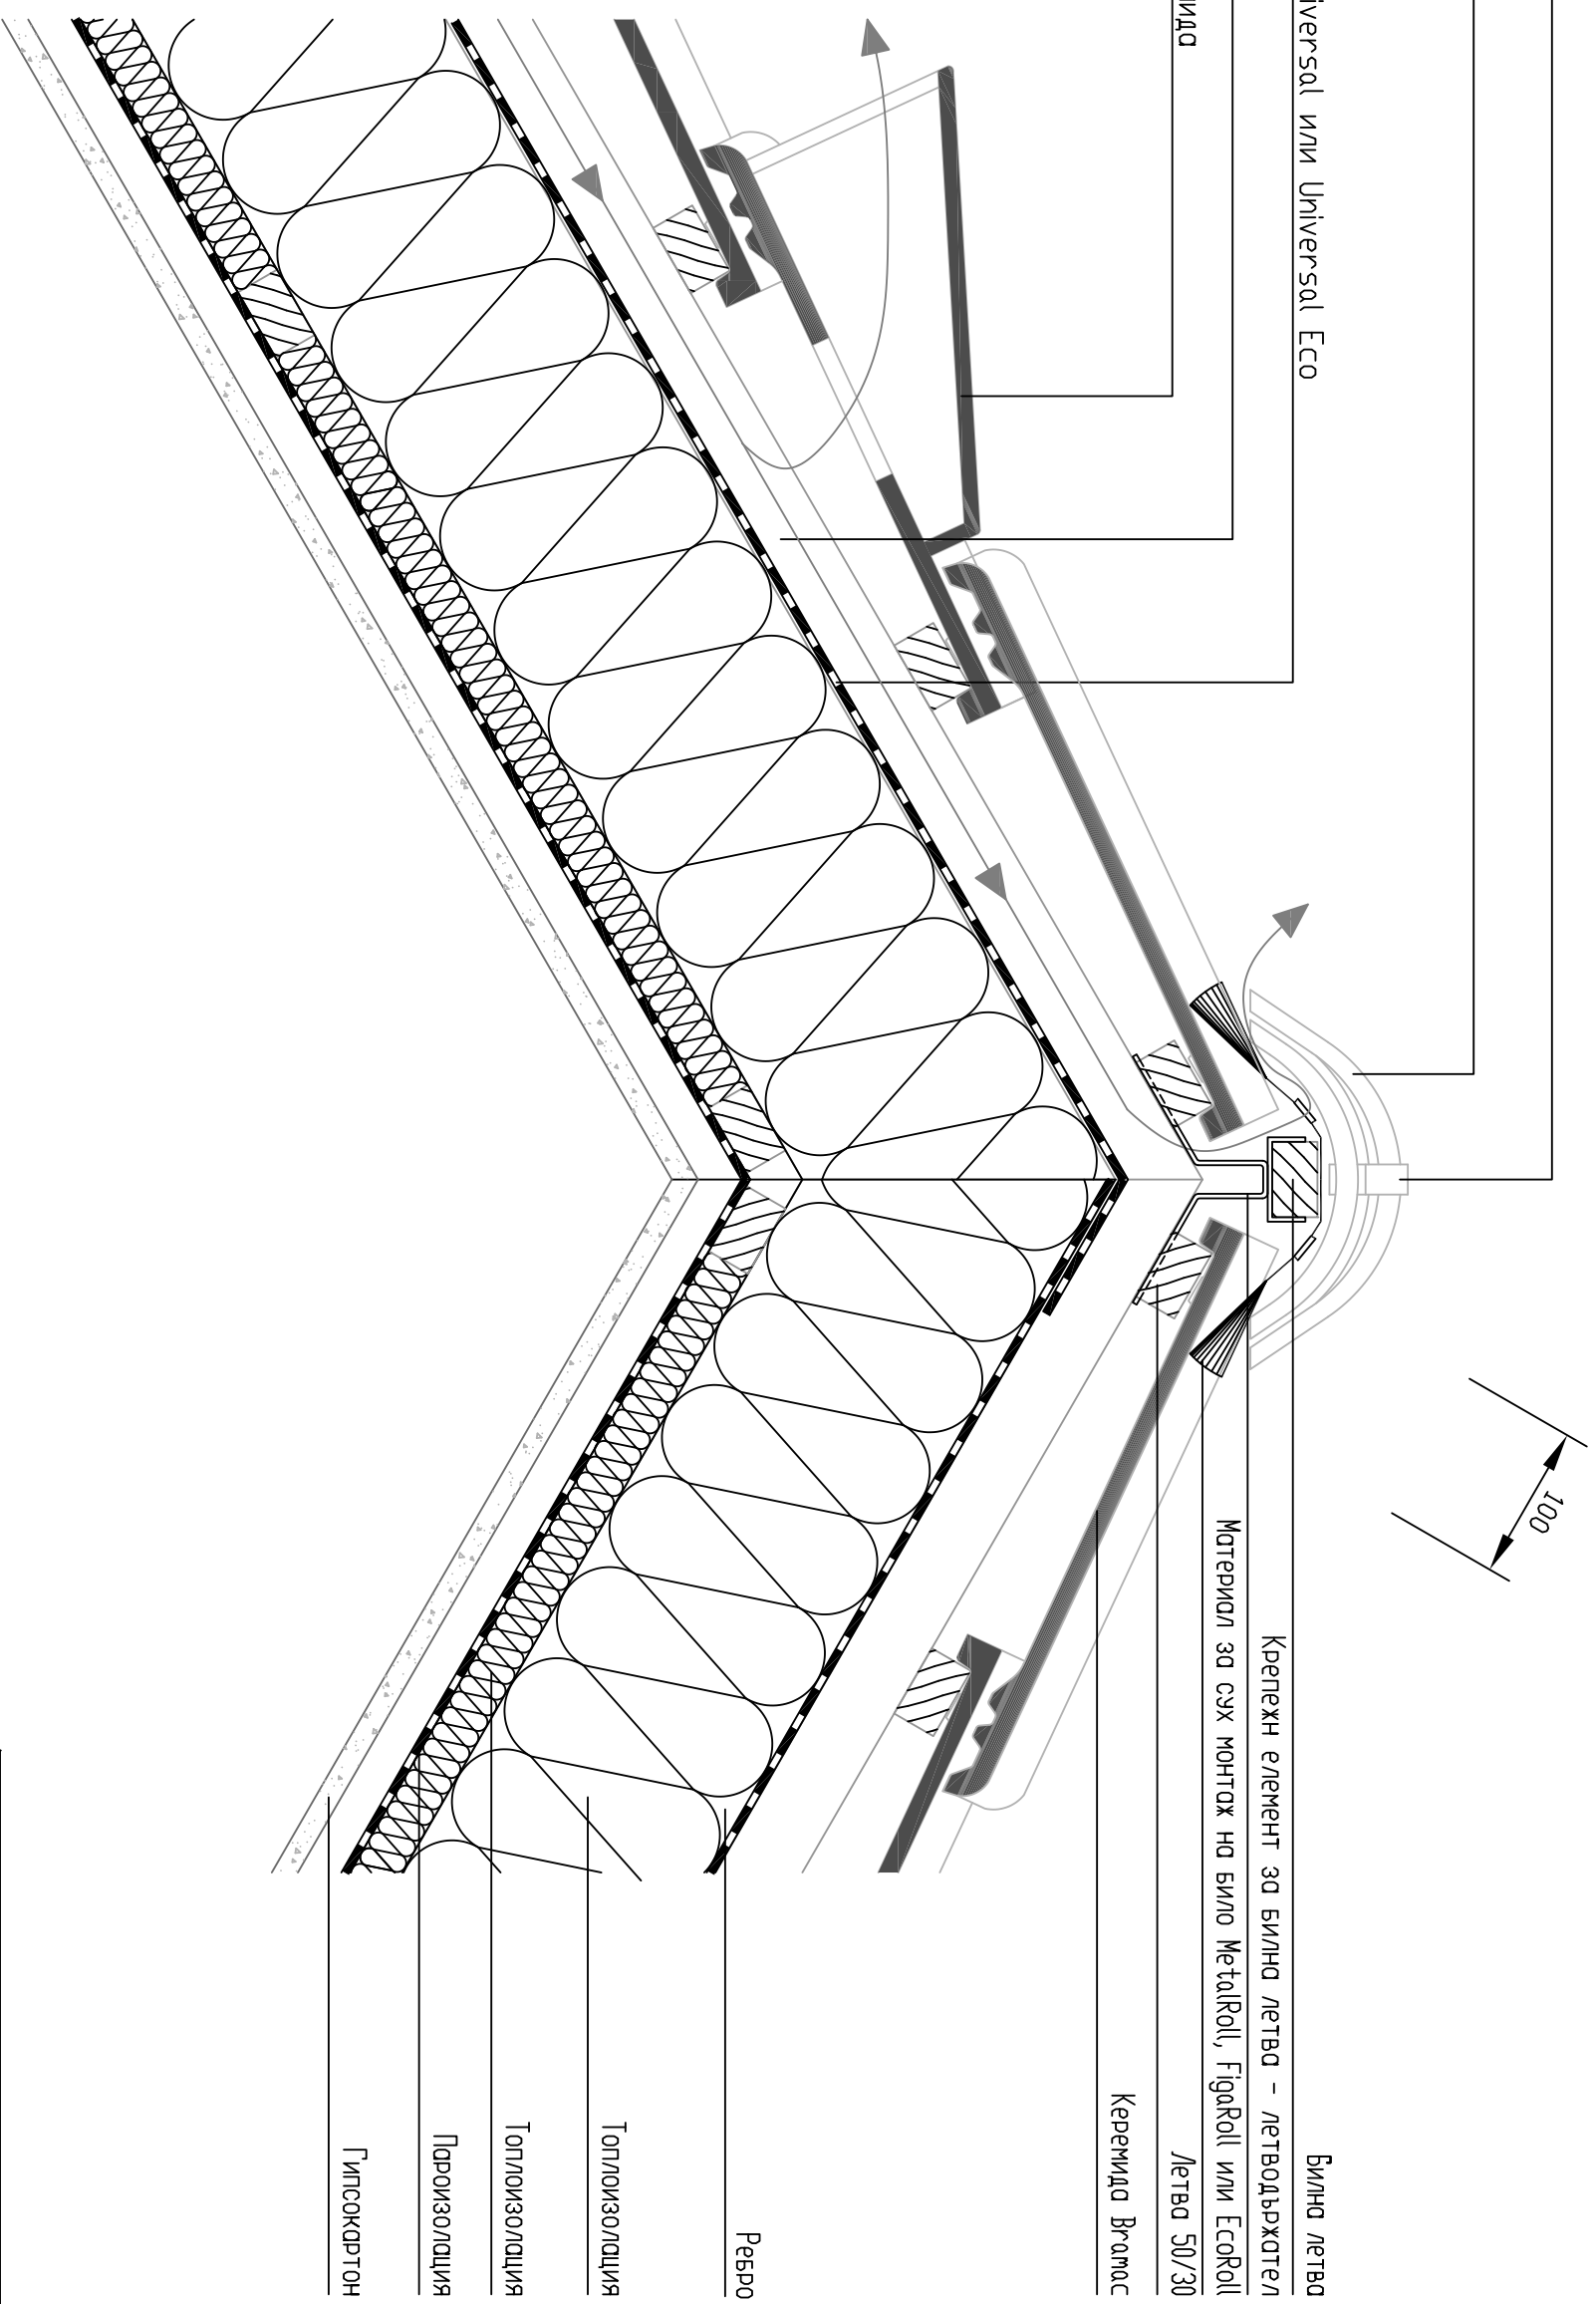

Билна летва

Крепежн елемент за билна летва – летводържател

Материал за сух монтаж на било MetalRoll, Figural или EcoRoll

Летва 50/30

Керемида Врамас

Резьбо

Топлоизолация

Топлоизолация

Пароизолация

Гипсокартон

ДЕТАИЛ НА ХОРИЗОНТАЛНО БИЛО
С ТОПЛОИЗОЛАЦИЯ, БЕЗ ДЪСЧЕНА ОБЛИВКА
И ДИФУЗИОННО ПОДПОКРИВНО ФОЛИО ВРАМАС

Брамас Покривни Системи ЕООД

Дата: 06/2010 Машаб: 1 : 5