


Капок

Скоба за капаци

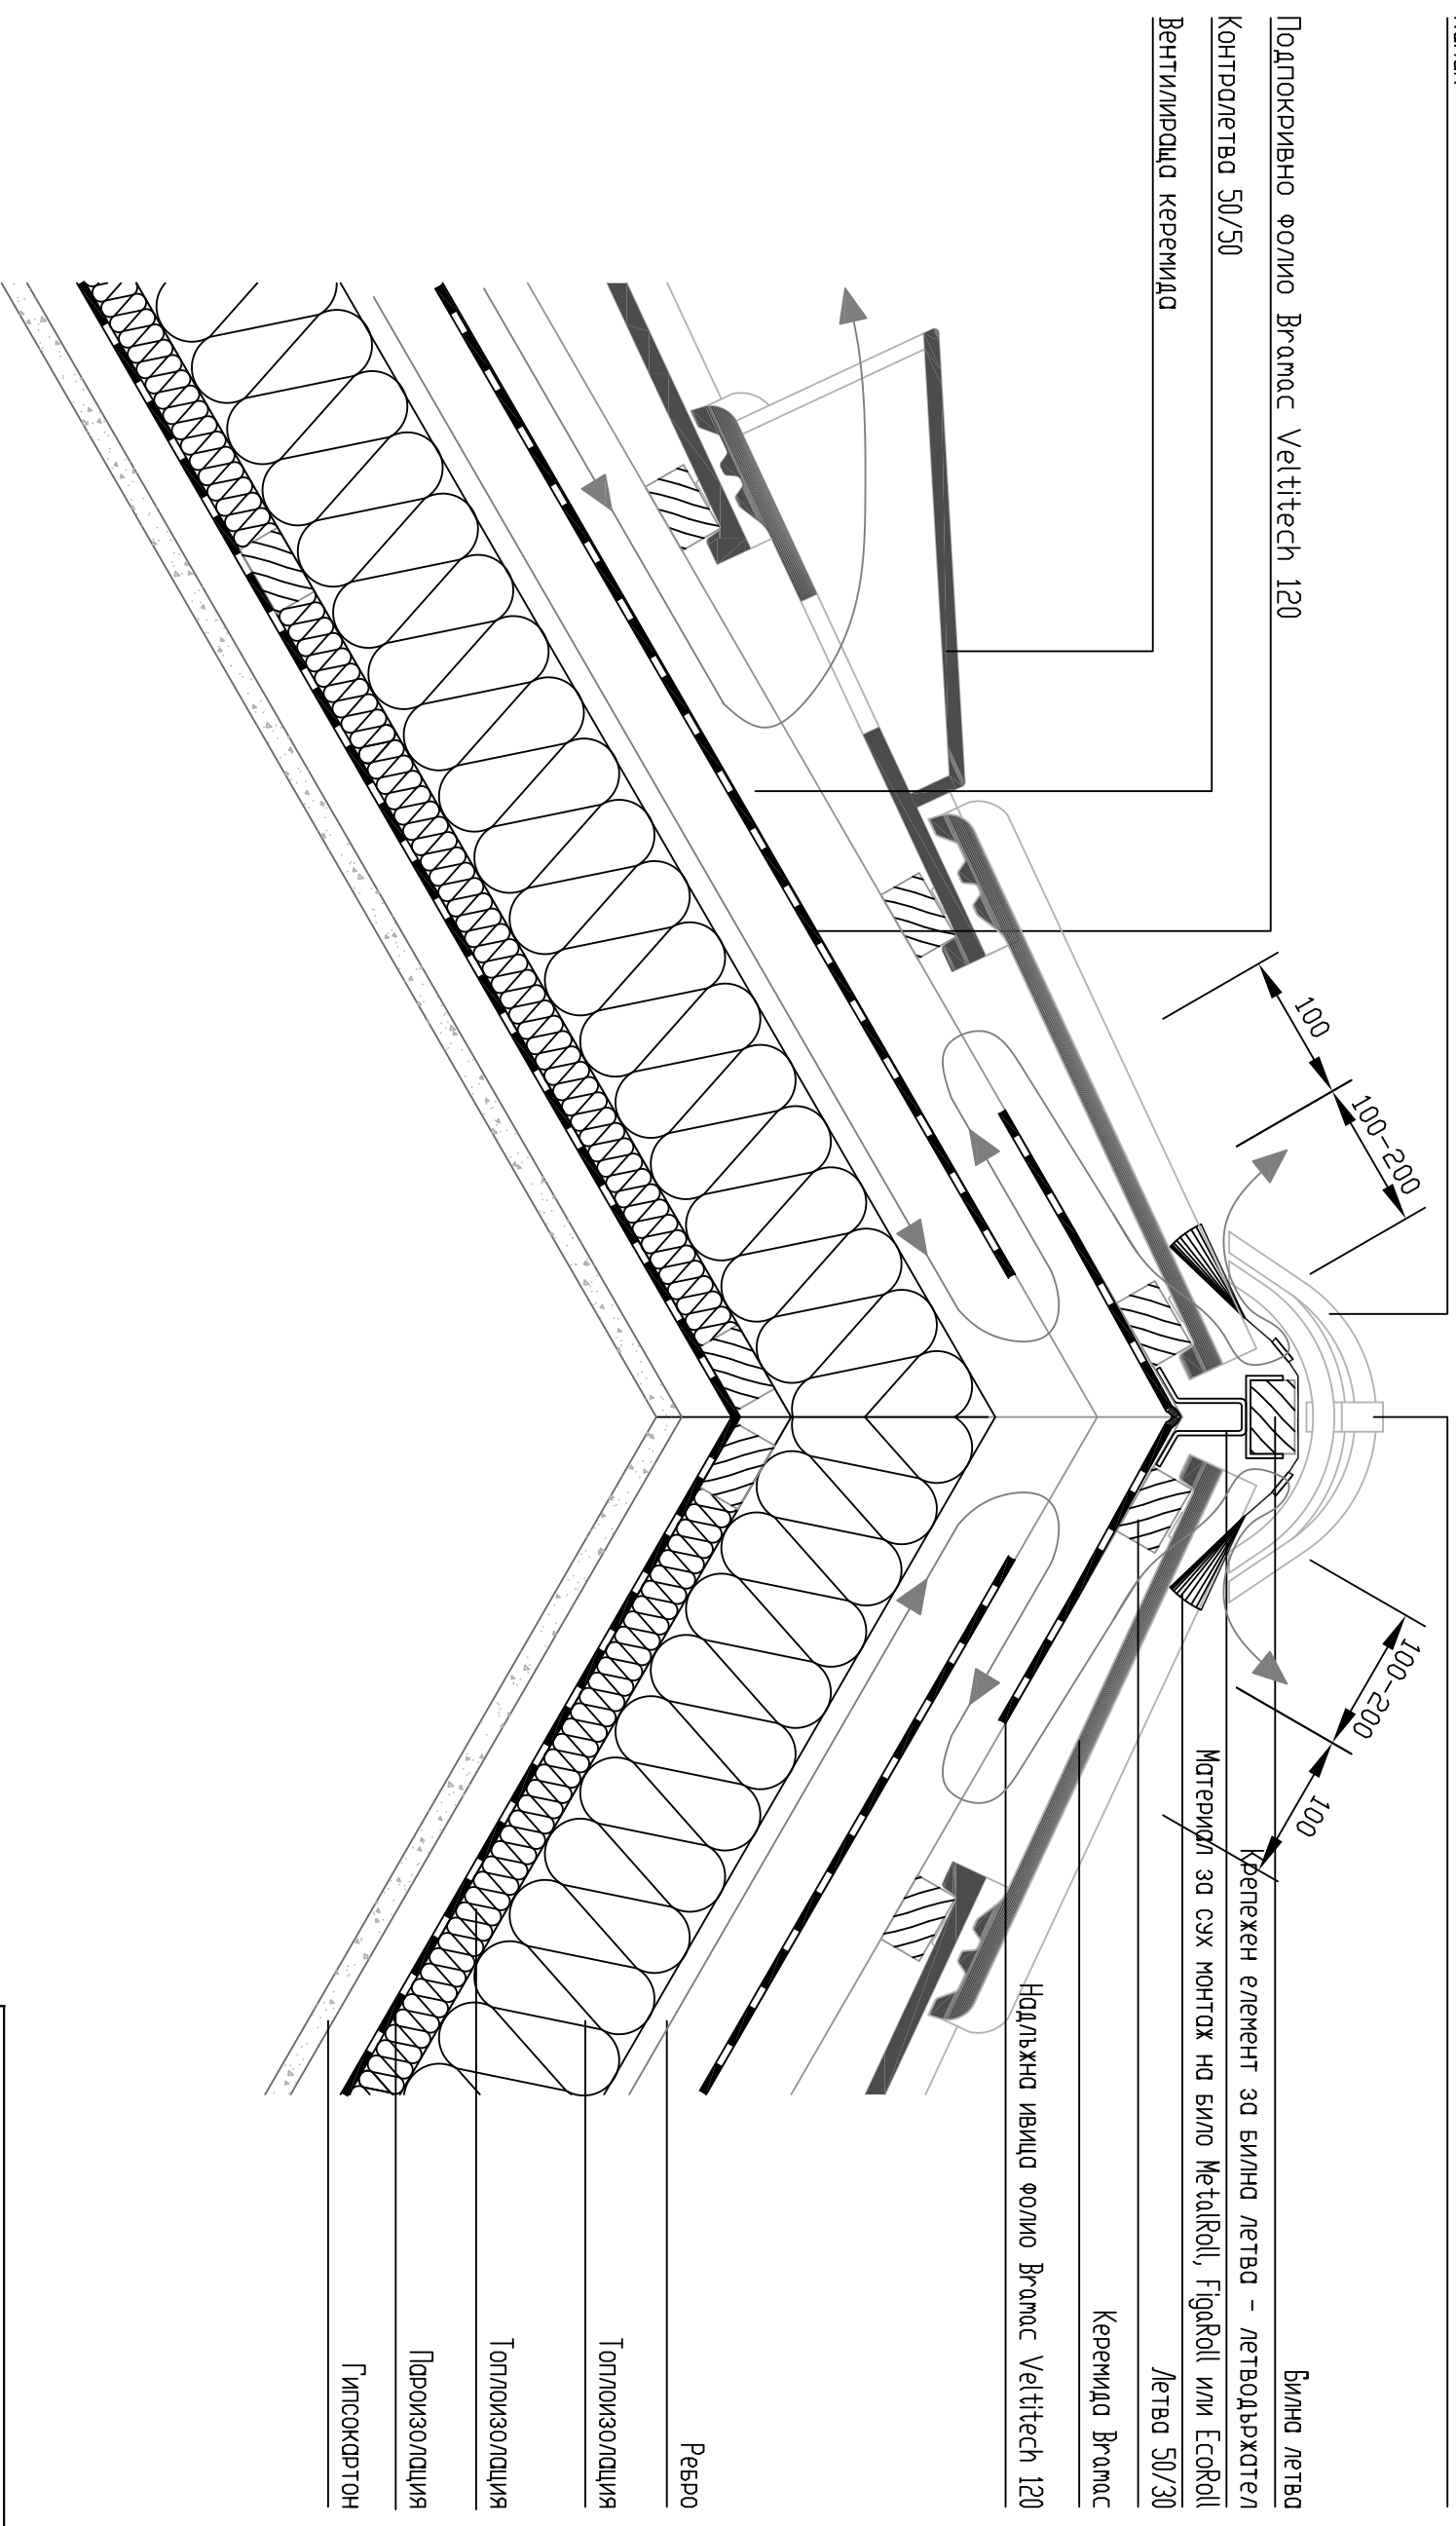

ДЕТАИЛ НА ХОРИЗОНТАЛНО БИЛО  
с топлоизолация, без дъсчена обшивка  
и фолио Брамас Velittech 120

Брамък Покривни Системи EOOD

Дата: 06/2010      Машаб: 1 : 5