


Капок

Вентилираща керемида

Скоба за капаци

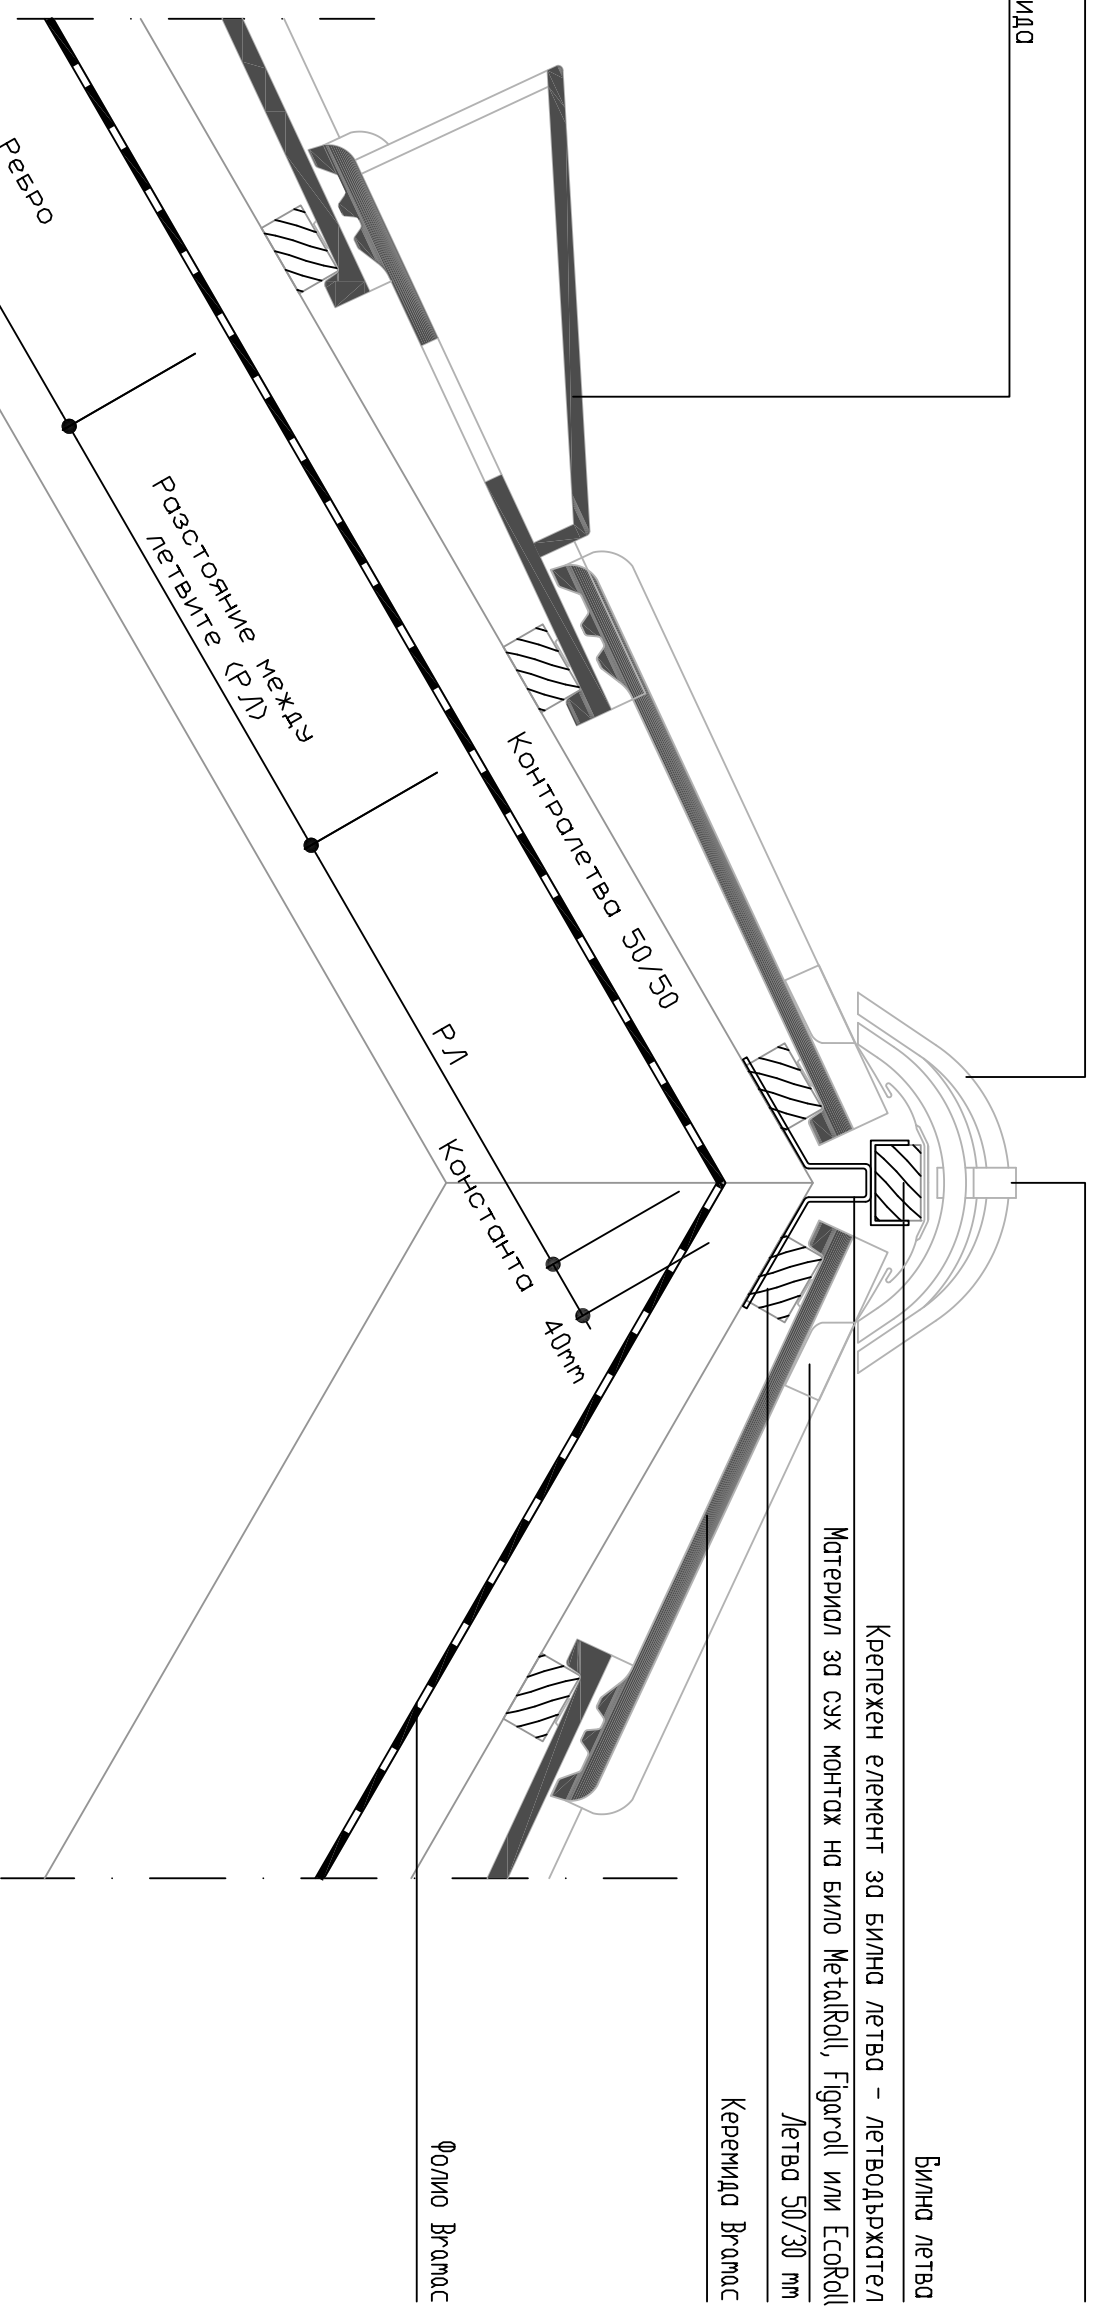

РЕШЕНИЕ НА ХОРИЗОНТАЛНО ВИНО
ПРИ СУХ МОНТАЖ

Бранок Покривни Системи ЕООД

Дата: 06/2010 МАСШЕБ: 1 : 5