


## Долна връзка

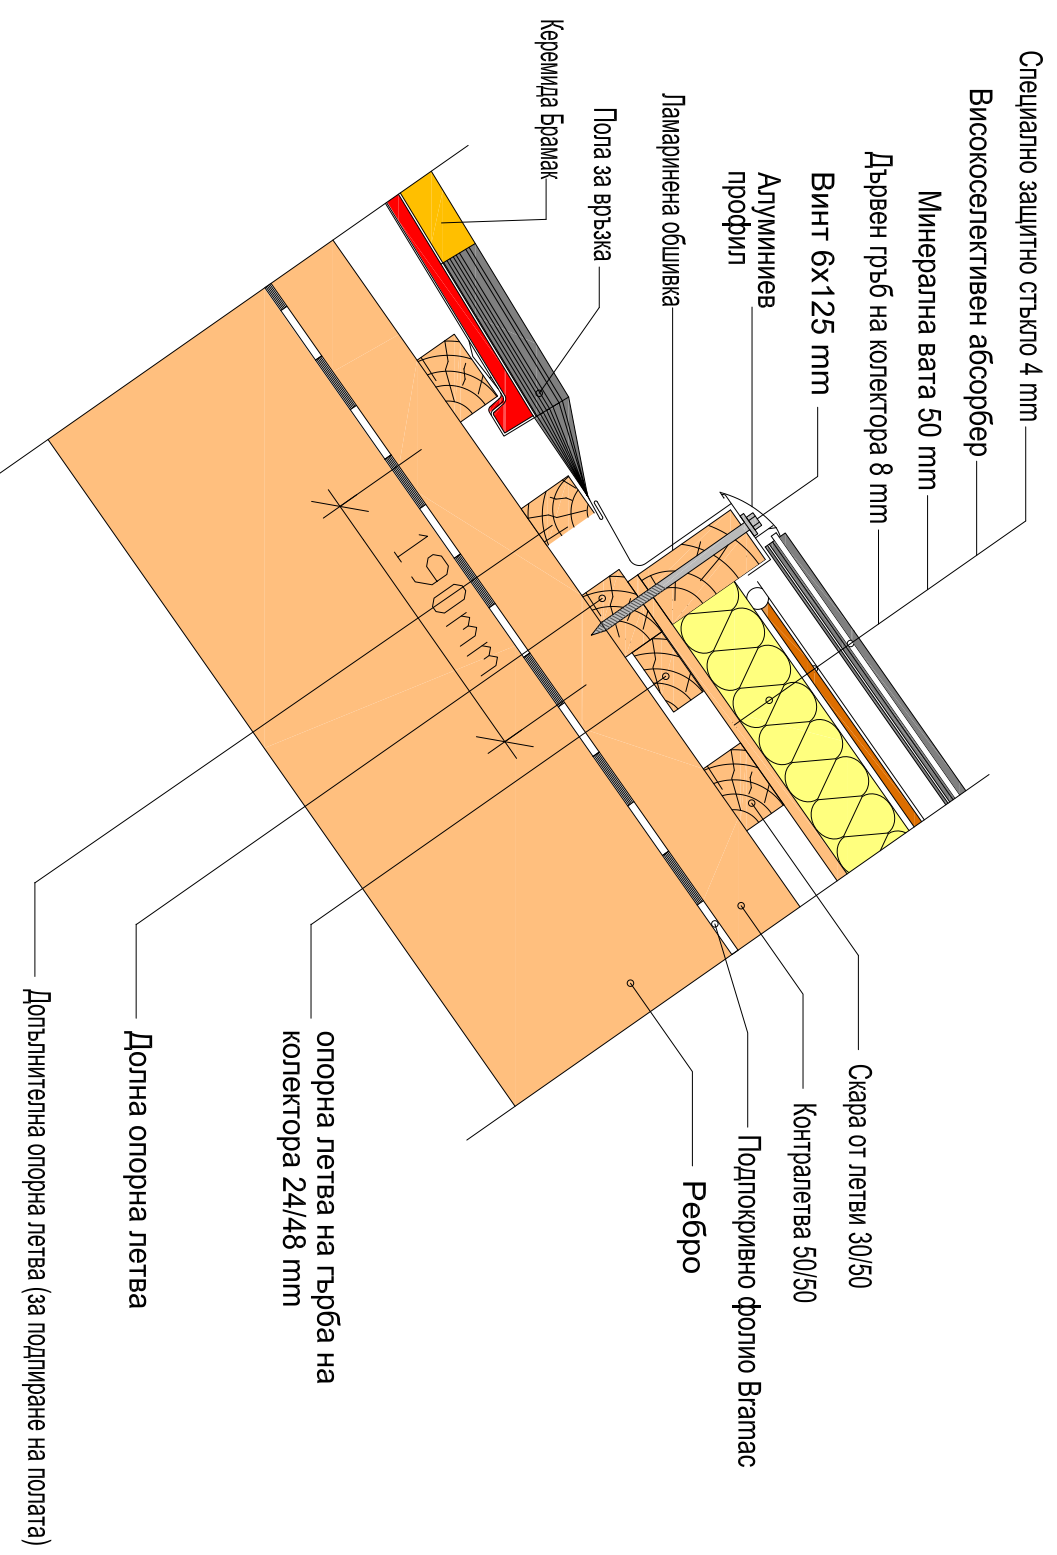

### ДЕТАЙЛ НА СЛЪНЧЕВ КОЛЕКТОР БРАМАК ДОЛНА ВРЪЗКА С КЕРЕМИДИТЕ

Брамак Покривни Системи E001Д

Дата: 06/2010      Мащаб: 1 : 5