


## Горна връзка с керемидите

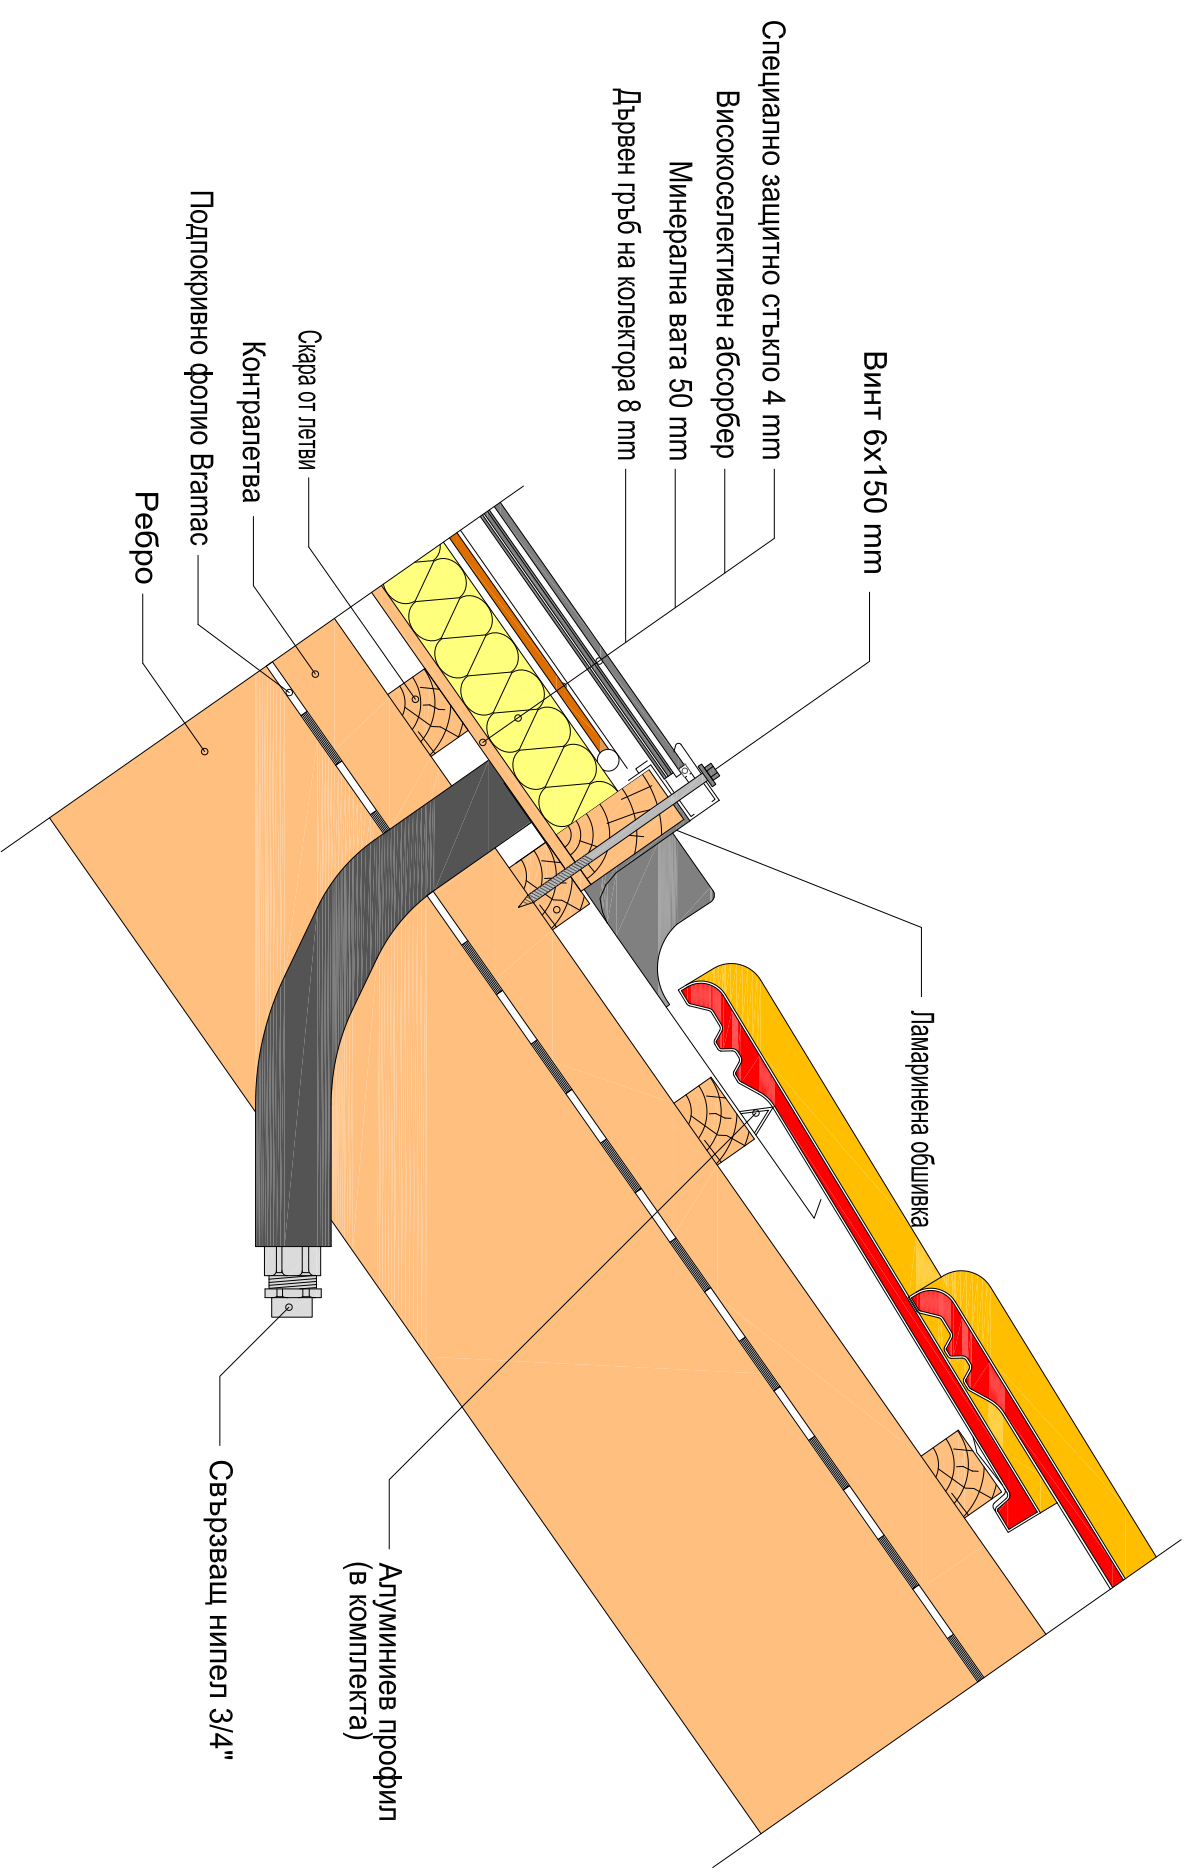

### ДЕТАЙЛ НА СЛЪНЧЕВ КОЛЕКТОР БРАМАК ГОРНА ВРЪЗКА С КЕРЕМИДИТЕ

Брамак Покривни Системи E001Д

Дата: 06/2010      Мащаб: 1 : 5