


110mm

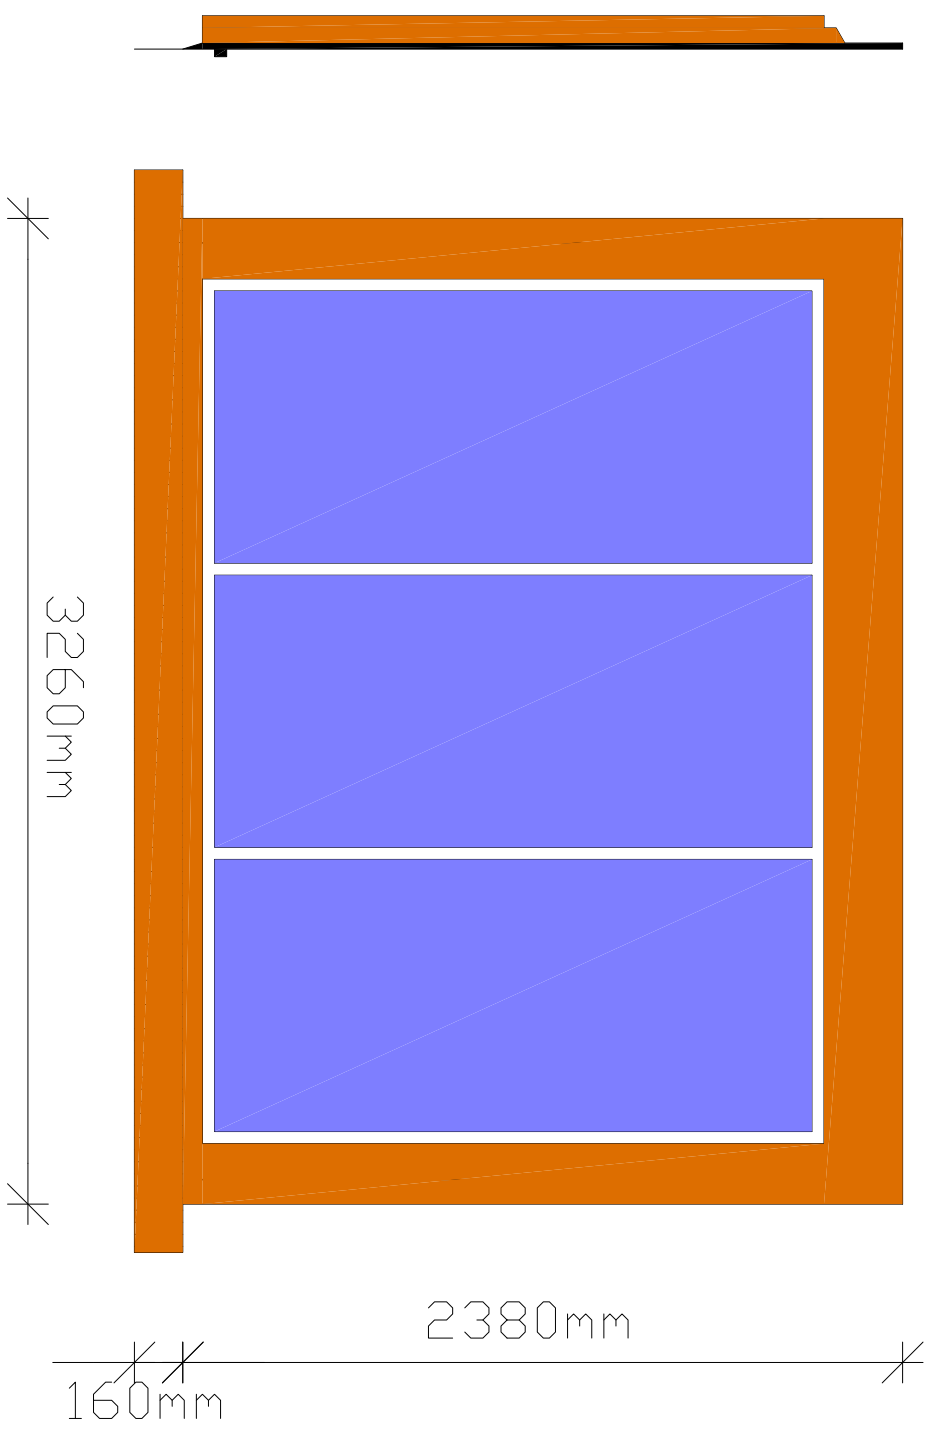

**СЛЪНЧЕВ КОЛЕКТОР БРАМАК ЗА
ВГРАЖДАНЕ В ПОКРИВА BSD 6
площ на колектора - 6 кв.м**

Брамак Покривни Системи E001

Дата: 06/2010 Мащаб: 1 : 25