


Скоба за капаци

Капак

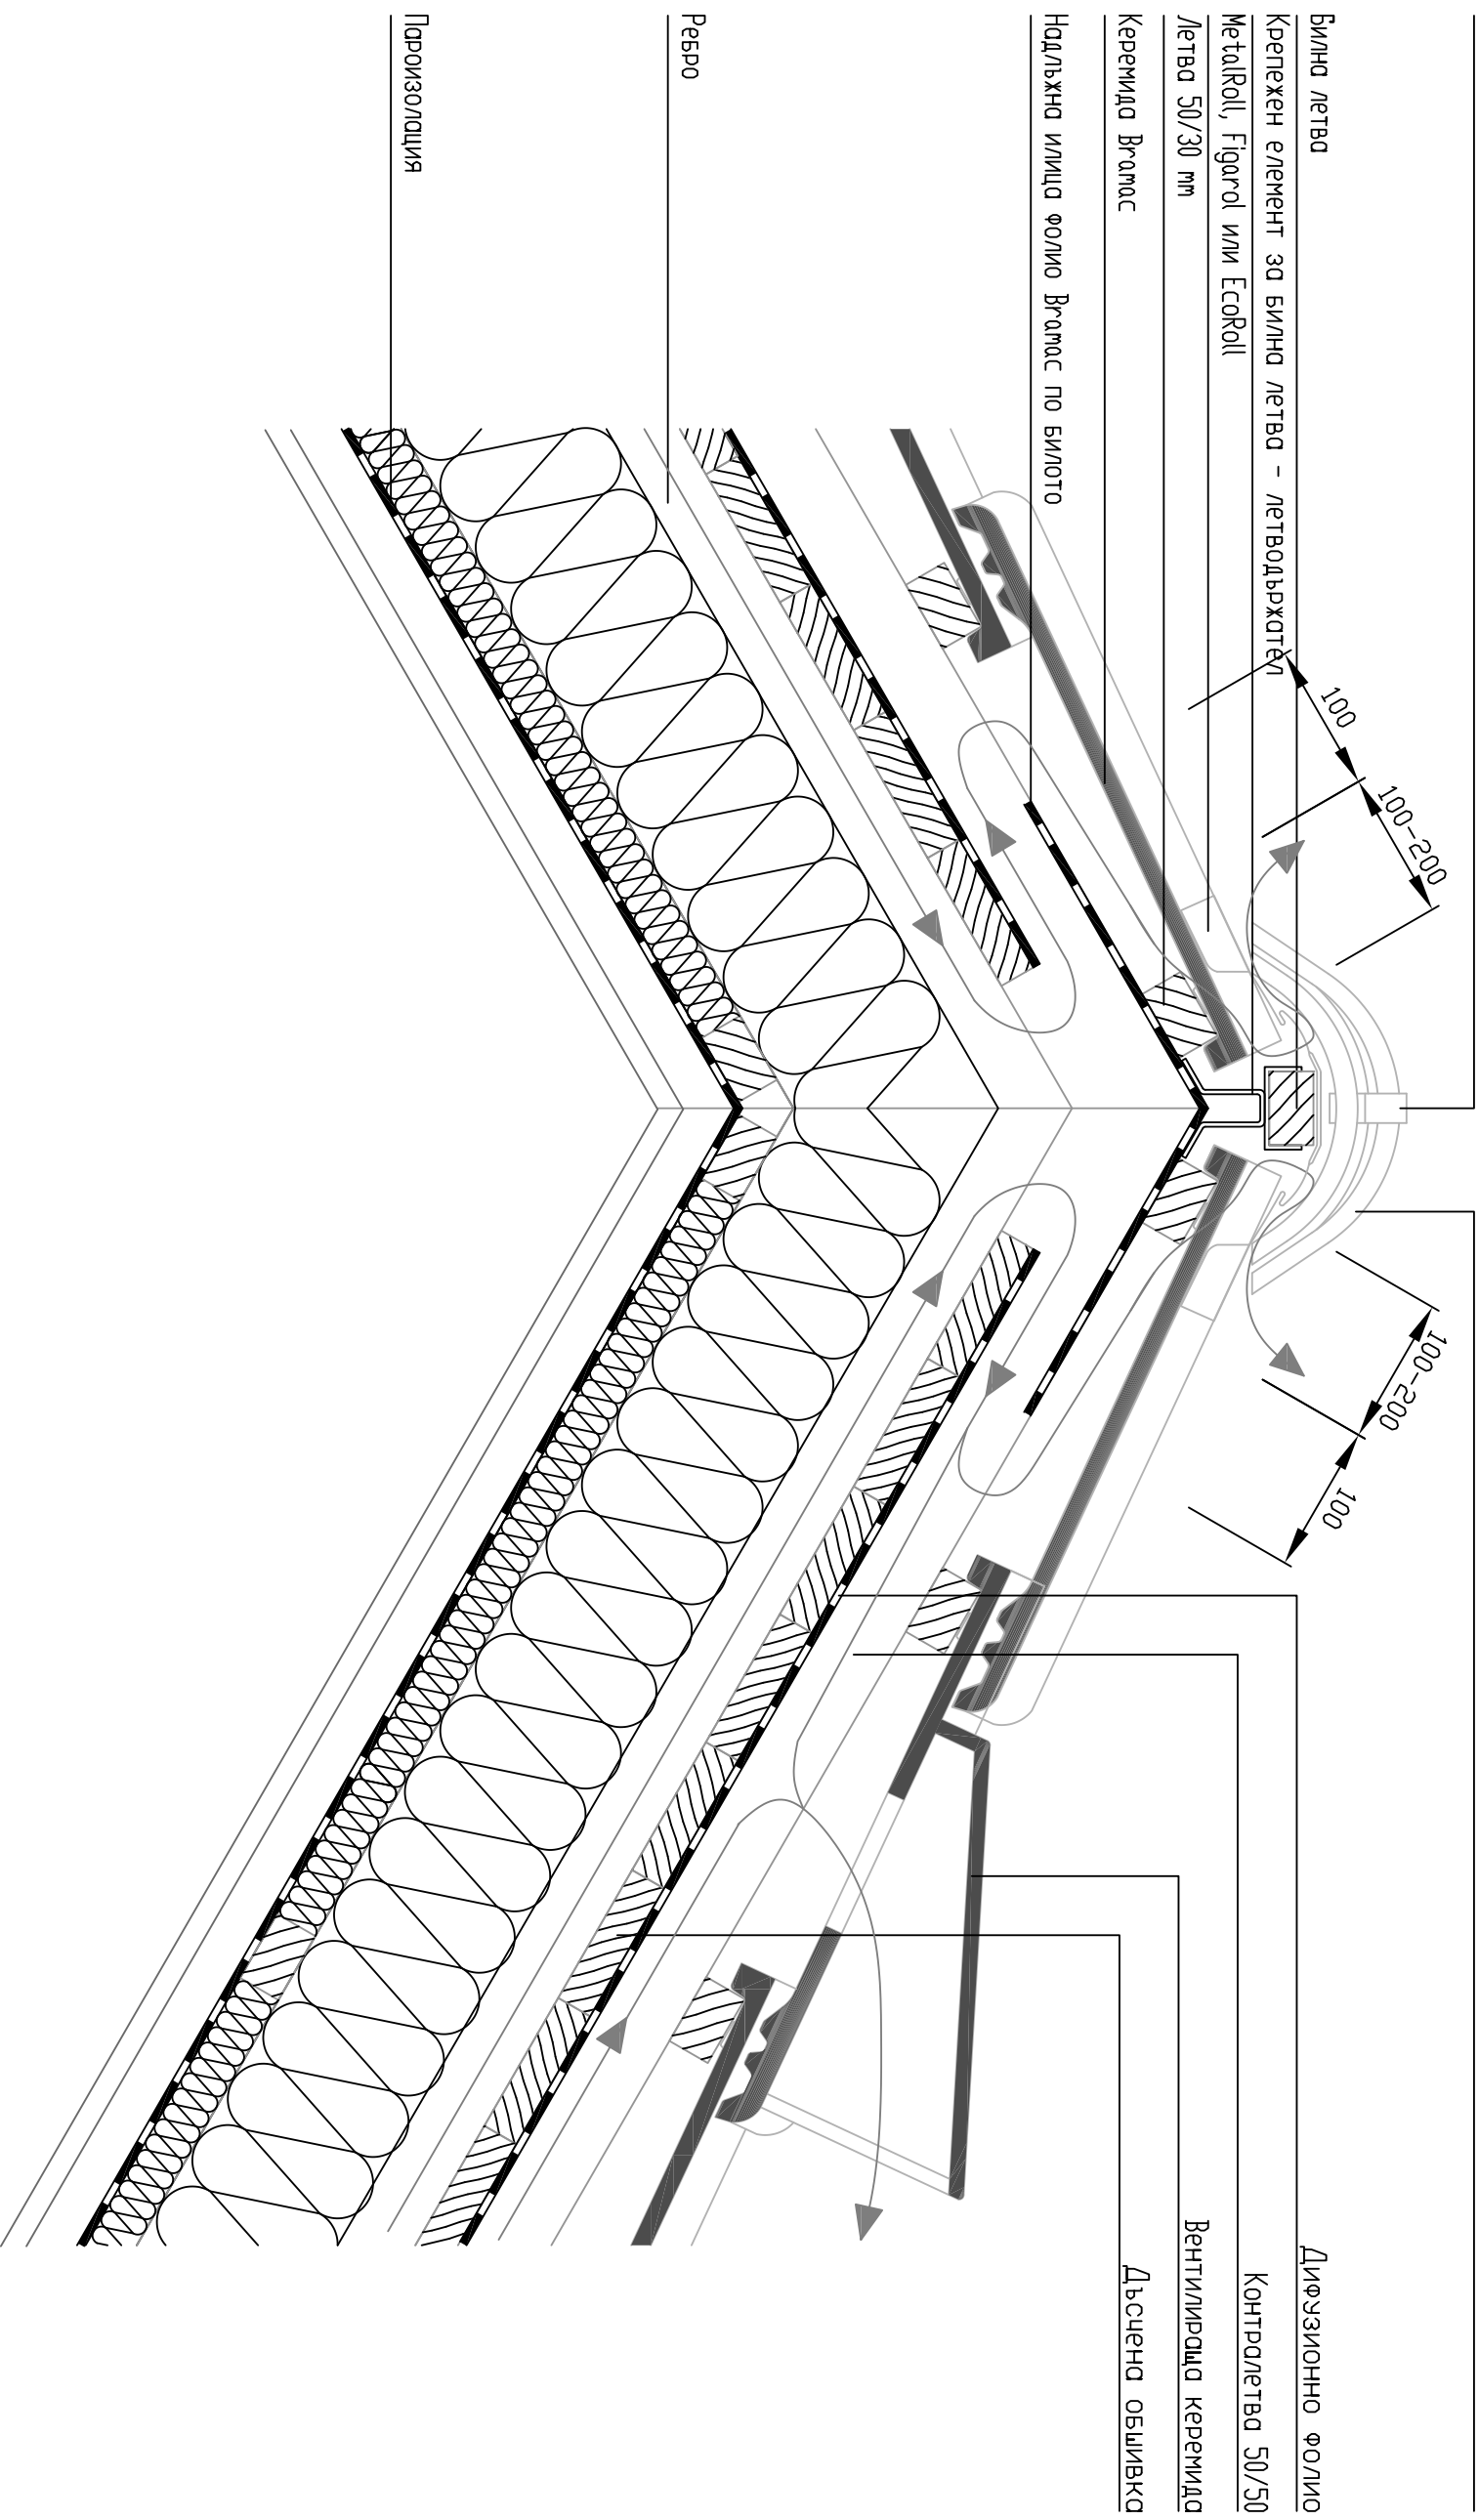

ДЕТАИЛ НА ХОРИЗОНТАЛНО БИЛО  
С ТОПЛИЗОЛЦИЯ И ПРЕКЪСНАТА ДЪСЧЕНА ОБШИВКА  
В ОБЛАСТТА НА БИЛОТО

Брамък Покривни Системи ЕООД

Дата: 06/2010      Машаб: 1 : 5